

MINISTERO DELLE INFRASTRUTTURE E DEI TRASPORTI PROVVEDITORATO INTERREGIONALE ALLE OPERE PUBBLICHE PER IL LAZIO, L'ABRUZZO E LA SARDEGNA

ISTITUTO "BAFFI SUCCURSALE 1" - VIA DI PORTO, 205 - 00054 FIUMICINO

LAVORI PER L'ELIMINAZIONE DELLE CONDIZIONI DI VULNERABILITA' DI ELEMENTI NON STRUTTURALI RELATIVI ALLA SOSTITUZIONE DI CONTROSOFFITTI IN DOGHE METALLICHE NELL'EDIFICIO PREFABBRICATO ADIBITO AD AULE

1 WIKIPEDIA


<http://iispaolobaffi.gov.it/>

2 FASI OPERATIVE




SOFFITTO PIANO TERRA - EDIFICIO PREFABBRICATO

Scala 1:100

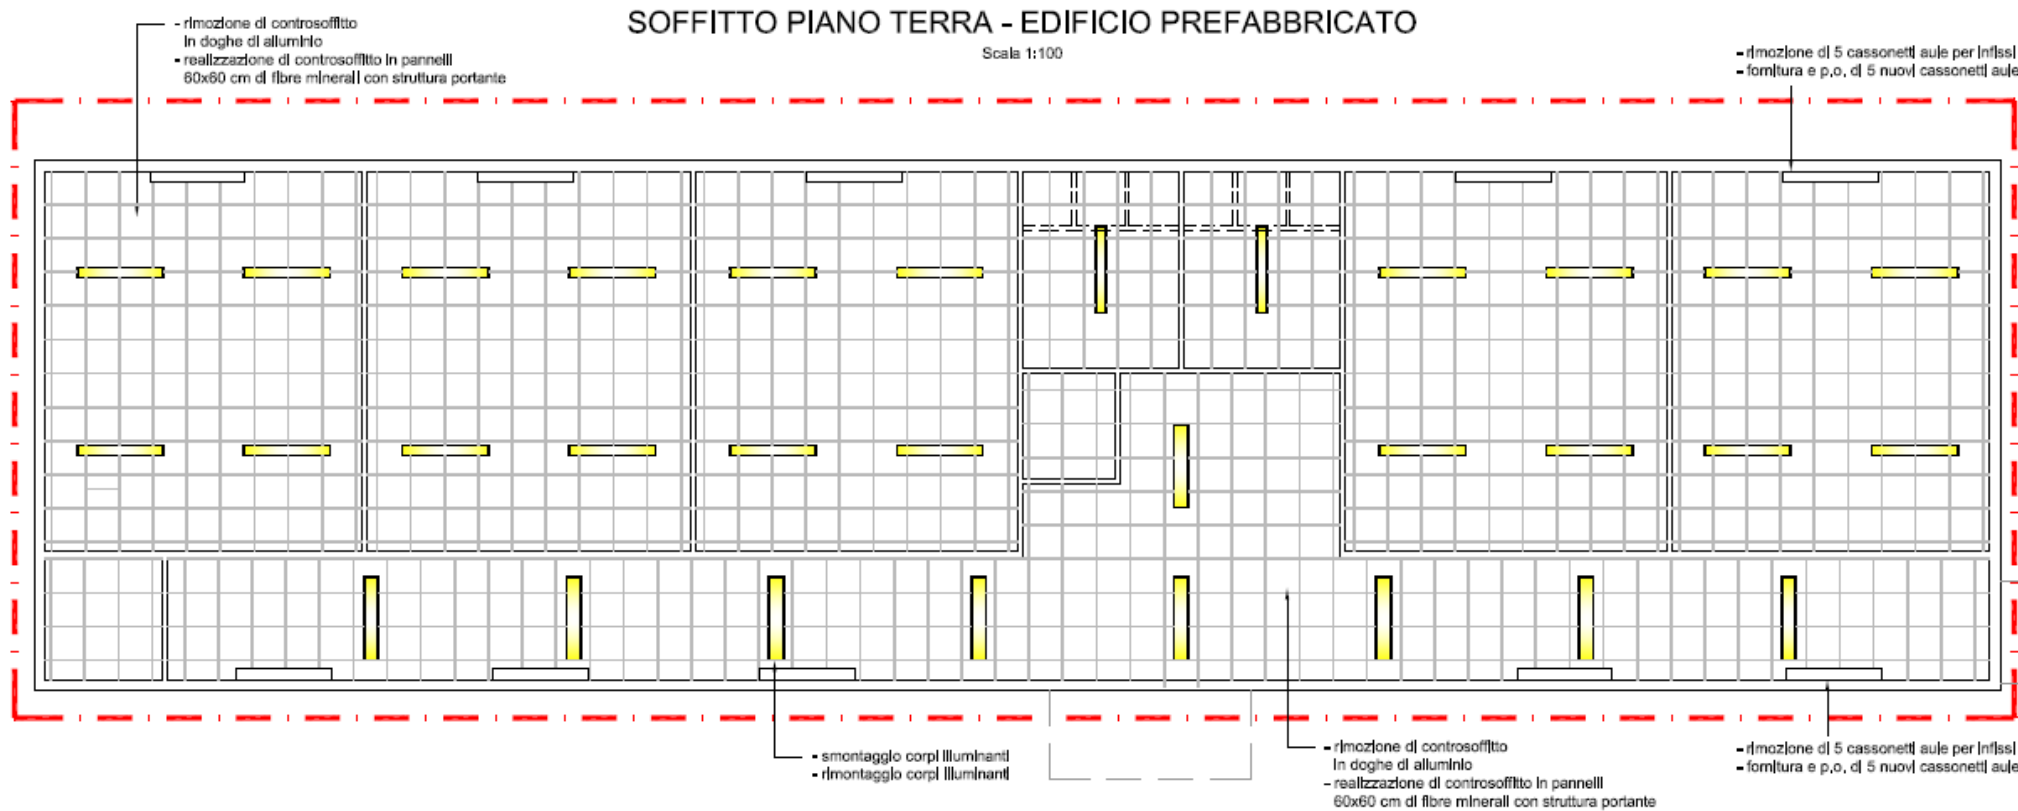

PIANTA PIANO TERRA - EDIFICIO PRINCIPALE

Scala 1:100

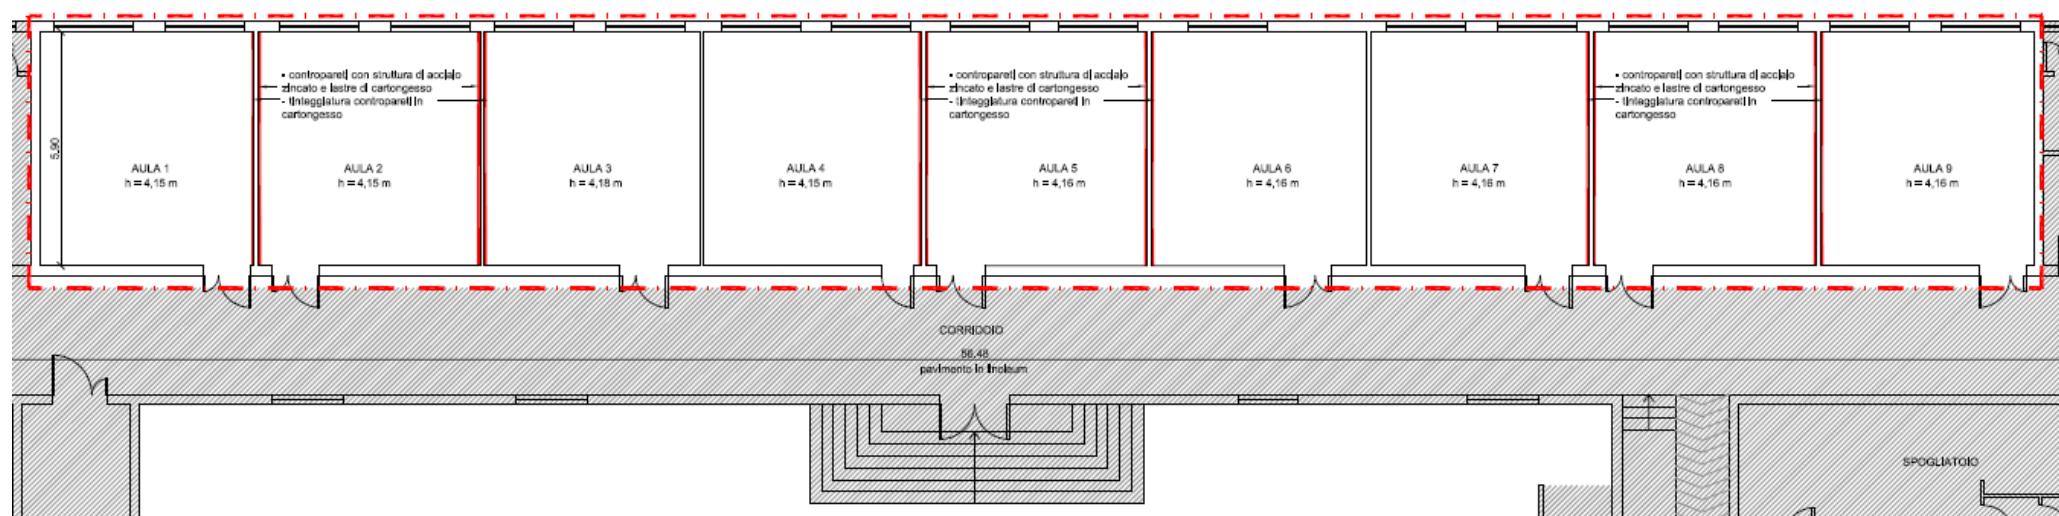



3 DOCUMENTAZIONE FOTOGRAFICA

