


Prospetti dei Loculari - scala 1:200

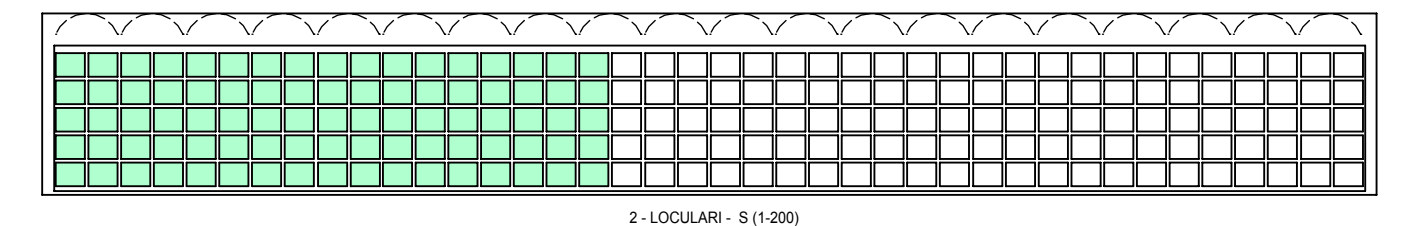


Prospetti dei Loculari - scala 1:200

LEGENDA

- 1a - Campi di inumazione occupati
- 1b - Superficie di inumazione libera
- 2 - Loculi Comunali
- 3 - Sepulture Private
- 4 - Aree a servizi


COMPUTO POSIZIONI

- |                            |              |                         |           |
|----------------------------|--------------|-------------------------|-----------|
| 1 - CAMPO B est (1-5)      | 5            | 3 - EDICOLE - A (1-5)   | 5         |
| 1 - CAMPO B ovest (6-35)   | 29           | 3 - EDICOLE - A (6-14)  | 9         |
| 1 - CAMPO C est (1-60)     | 60           | 3 - EDICOLE - A (15-20) | 6         |
| 1 - CAMPO C ovest (61-115) | 55           | 3 - EDICOLE - B (1-5)   | 5         |
|                            | <b>191</b>   | 3 - EDICOLE - B (6-14)  | 9         |
|                            |              | 3 - EDICOLE - B (15-20) | 6         |
|                            |              | 3 - EDICOLE - C (1-6)   | 6         |
|                            |              | 3 - EDICOLE - C (7-11)  | 5         |
|                            |              | 3 - EDICOLE - C (12)    | 1         |
|                            |              | 3 - EDICOLE - C (13-16) | 4         |
|                            |              | 3 - EDICOLE - D (1-6)   | 6         |
|                            |              | 3 - EDICOLE - D (7)     | 1         |
|                            |              | 3 - EDICOLE - D (8-11)  | 4         |
|                            |              | 3 - EDICOLE - E (1-4)   | 4         |
|                            |              | 3 - EDICOLE - F (5-8)   | 4         |
|                            |              | 3 - EDICOLE - G (1-4)   | 4         |
|                            |              | 3 - EDICOLE - H (1-5)   | 5         |
|                            |              |                         | <b>58</b> |
| 2 - LOCULARI - A (1-54)    | 54           | 3 - TOMBE - A (1-10)    | 10        |
| 2 - LOCULARI - B (55-108)  | 54           | 3 - TOMBE - B (1-10)    | 10        |
| 2 - LOCULARI - C (109-162) | 54           | 3 - TOMBE - C (1-10)    | 10        |
| 2 - LOCULARI - D (163-216) | 54           | 3 - TOMBE - D (1-10)    | 10        |
| 2 - LOCULARI - E (217-270) | 54           |                         |           |
| 2 - LOCULARI - F (271-324) | 54           |                         |           |
| 2 - LOCULARI - G (325-378) | 54           |                         |           |
| 2 - LOCULARI - H (379-432) | 54           |                         |           |
| 2 - LOCULARI - I (433-486) | 54           |                         |           |
| 2 - LOCULARI - L (1-18)    | 18           |                         |           |
| 2 - LOCULARI - M (19-36)   | 18           |                         |           |
| 2 - LOCULARI - N (37-54)   | 18           |                         |           |
| 2 - LOCULARI - O (1-48)    | 48           |                         |           |
| 2 - LOCULARI - P (1-48)    | 48           |                         |           |
| 2 - LOCULARI - Q (1-48)    | 48           |                         |           |
| 2 - LOCULARI - QII (1-32)  | 32           |                         |           |
| 2 - LOCULARI - R (1-48)    | 48           |                         |           |
| 2 - LOCULARI - RII (1-32)  | 32           |                         |           |
| 2 - LOCULARI - S (1-200)   | 200          |                         |           |
|                            | <b>3.692</b> |                         |           |
| 2 - OSSARI - A (1-45)      | 45           |                         |           |
| 2 - OSSARI - B (1-45)      | 45           |                         |           |
|                            | <b>90</b>    |                         |           |
| 2 - URNE - A (1-45)        | 45           |                         |           |
| 2 - URNE - B (1-45)        | 45           |                         |           |
|                            | <b>90</b>    |                         |           |

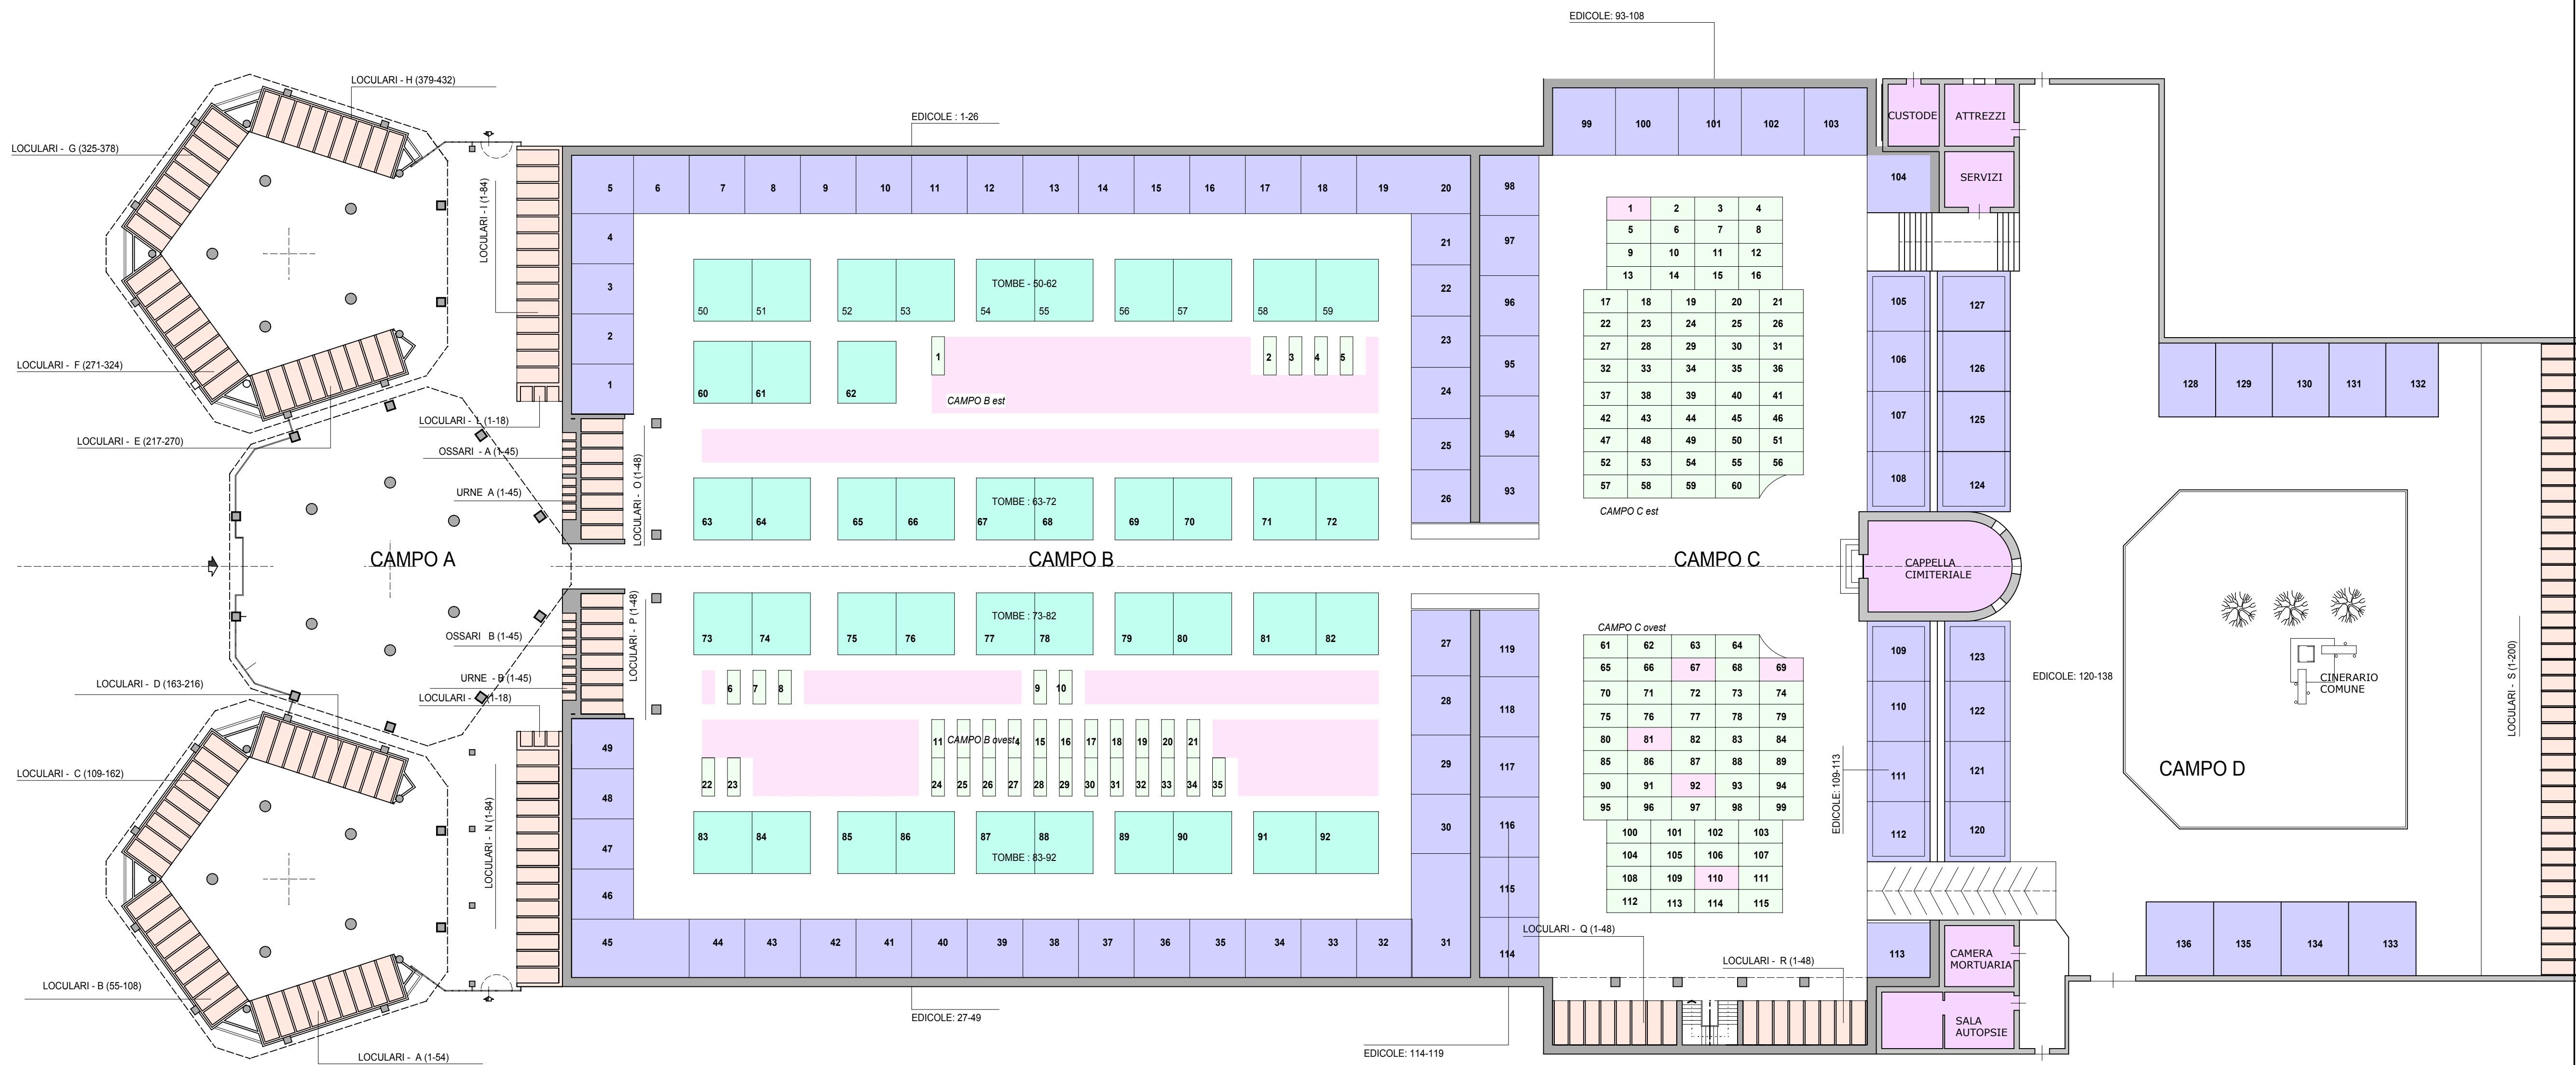

Pianta Generale - scala 1:200

Pianta Piano interrato - scala 1:200

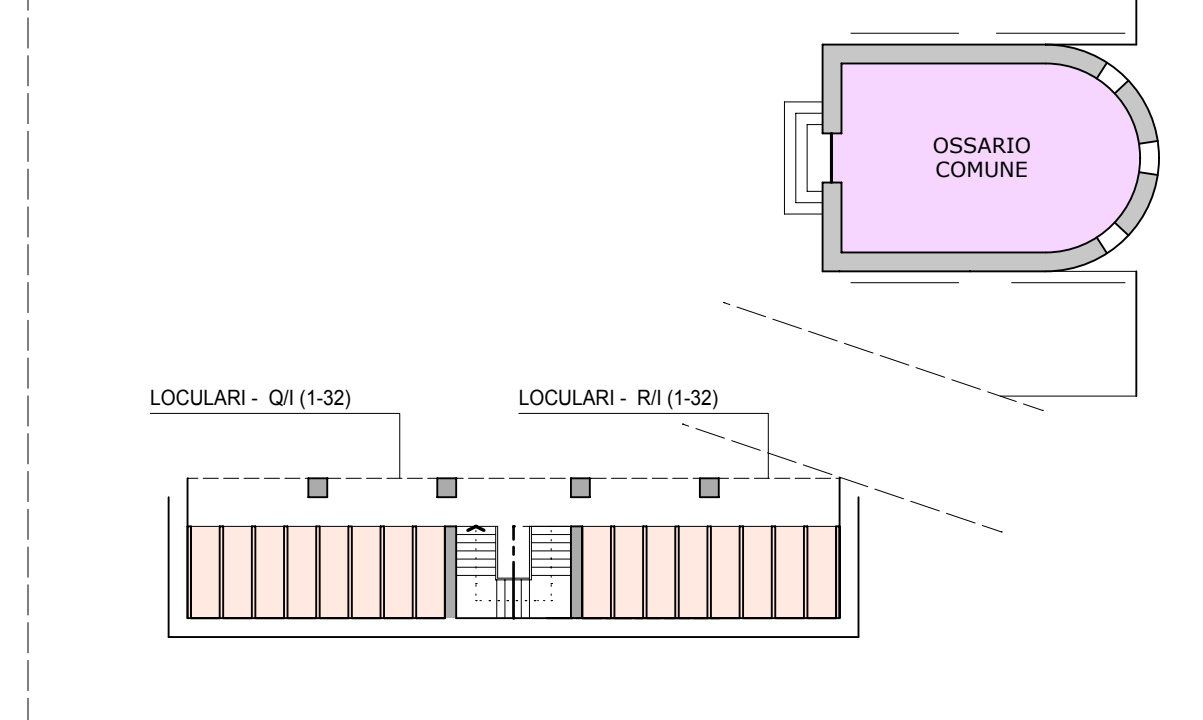


REGIONE PIEMONTE  
 PROVINCIA DI BIELLA  
 ASR 12

COMUNITA' MONTANA  
 PREALPI BIELLESI

**COMUNE DI LESSONA**

PIANO REGOLATORE CIMITERIALE  
 (D.P.R. 10.09.1990 N° 285)

delibera di approvazione n° del	
ELABORATO <b>Pc 01</b>	<b>STATO DI FATTO</b> <i>Pianta generale e Prospetti dei Loculari</i>
TECNICO INCARICATO ARCH. GIULIO CARTA	IL SINDACO
Febbraio 2010	CARTOGRAFIA AGGIORNATA AL

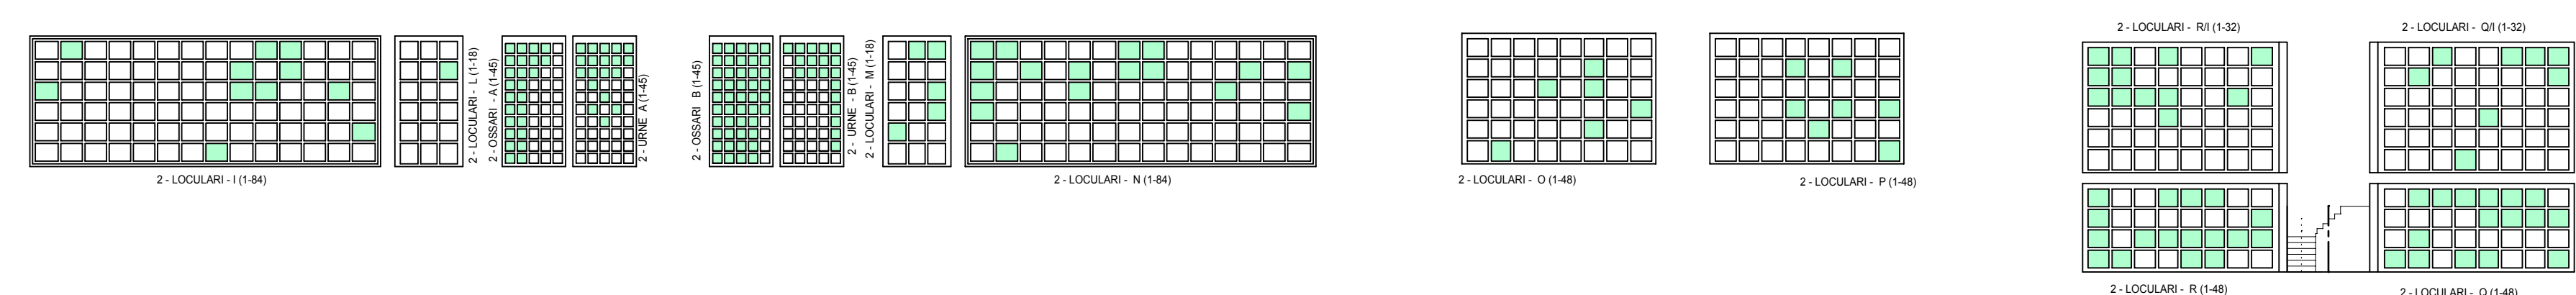

Prospetti dei Loculari - scala 1:200