

LAVORI DI RISANAMENTO CONSERVATIVO DEL FABBRICATO "CONTUMACI" MEDIANTE IL RINFORZO STRUTTURALE DELLE FONDAZIONI IN MURATURA.

1 WIKIPEDIA

http://it.wikipedia.org/wiki/Tenuta_presidenziale_di_Castelporziano

2 FASI OPERATIVE



Dettaglio micropali prima del getto




Dettaglio micropali prima della realizzazione dell'armatura del cordolo di coronamento



Armatura del micropalo prima del getto

PLANIMETRIA GENERALE

SCALA 1:50

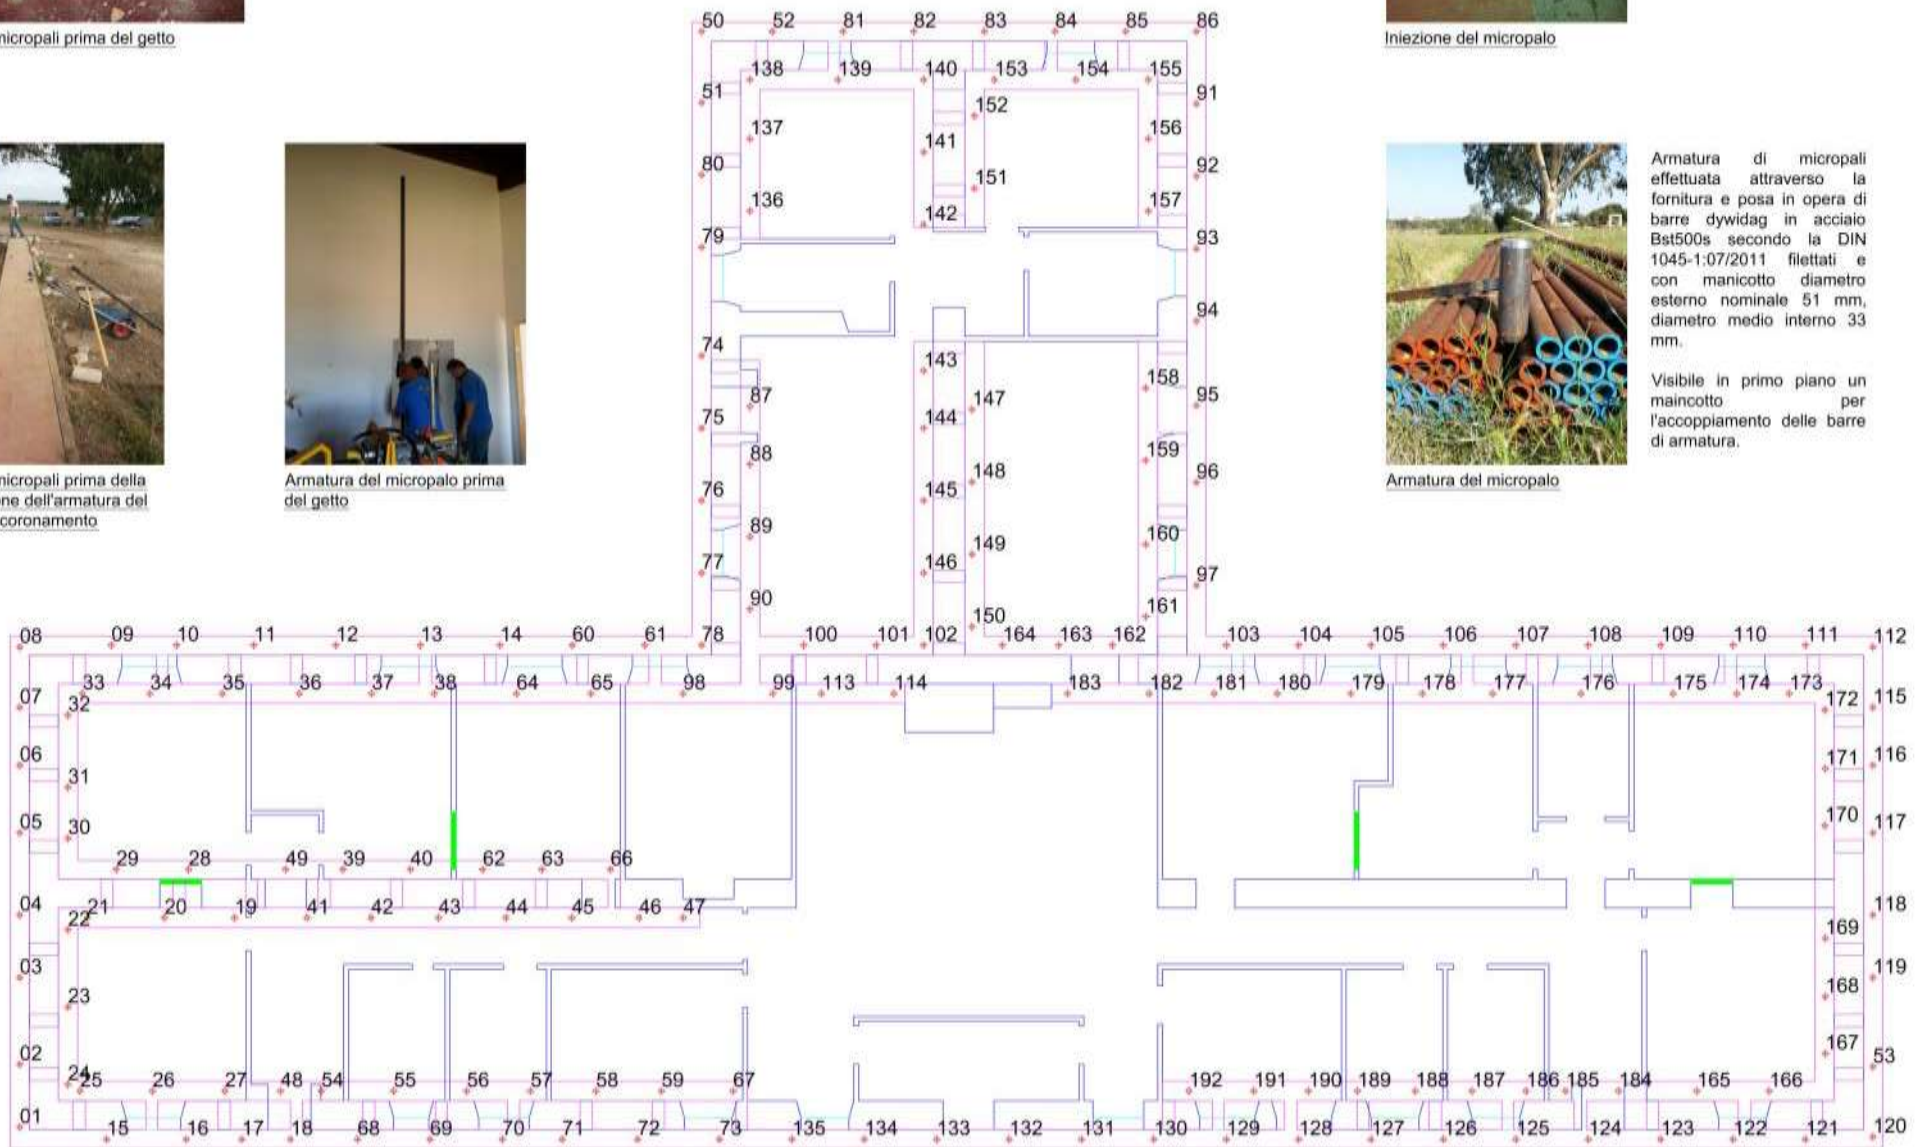

Iniezione del micropalo



Armatura del micropalo

Armatura di micropali effettuata attraverso la fornitura e posa in opera di barre dywidag in acciaio Bst500s secondo la DIN 1045-1:07/2011 filettati e con manicotto diametro esterno nominale 51 mm, diametro medio interno 33 mm.

Visibile in primo piano un manicotto per l'accoppiamento delle barre di armatura.

