


porto turistico di ALCONARA

TAV 13

PARTE A TERRA VIABILITA' e PARCHEGGI 1/2000

planimetria generale
variante a seguito dell'esame
della conferenza dei servizi

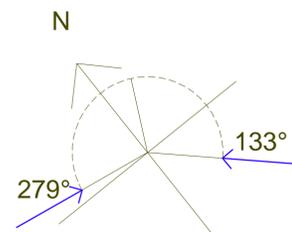

Delimitazione confine demaniale

VIABILITA'

- CICLOVIA
sup. tot. = 2.709 mq
- STRADE A TERRA
sup. tot. = 17.734 mq
- STRADE INTERNE PORTO
sup. tot. = 23.530 mq

DOTAZIONE PARCHEGGI

A MARE


- PARCHEGGI DI SUPERFICIE PORTO
sup. tot. = 20.264 mq
- TOTALE POSTI = 929

A TERRA

- PARCHEGGI DI SUPERFICIE A TERRA
sup. tot. = 10.296 mq
- TOTALE POSTI = 716
- PARCHEGGI SEMI INTERRATI SOTTO GLI EDIFICI
sup. tot. (7 isolati ed un albergo) = 23.748 mq
- POSTI (per 6 isolati, escluso l'albergo) = 438

tot superfici 54.290 mq

tot. posti 2.083

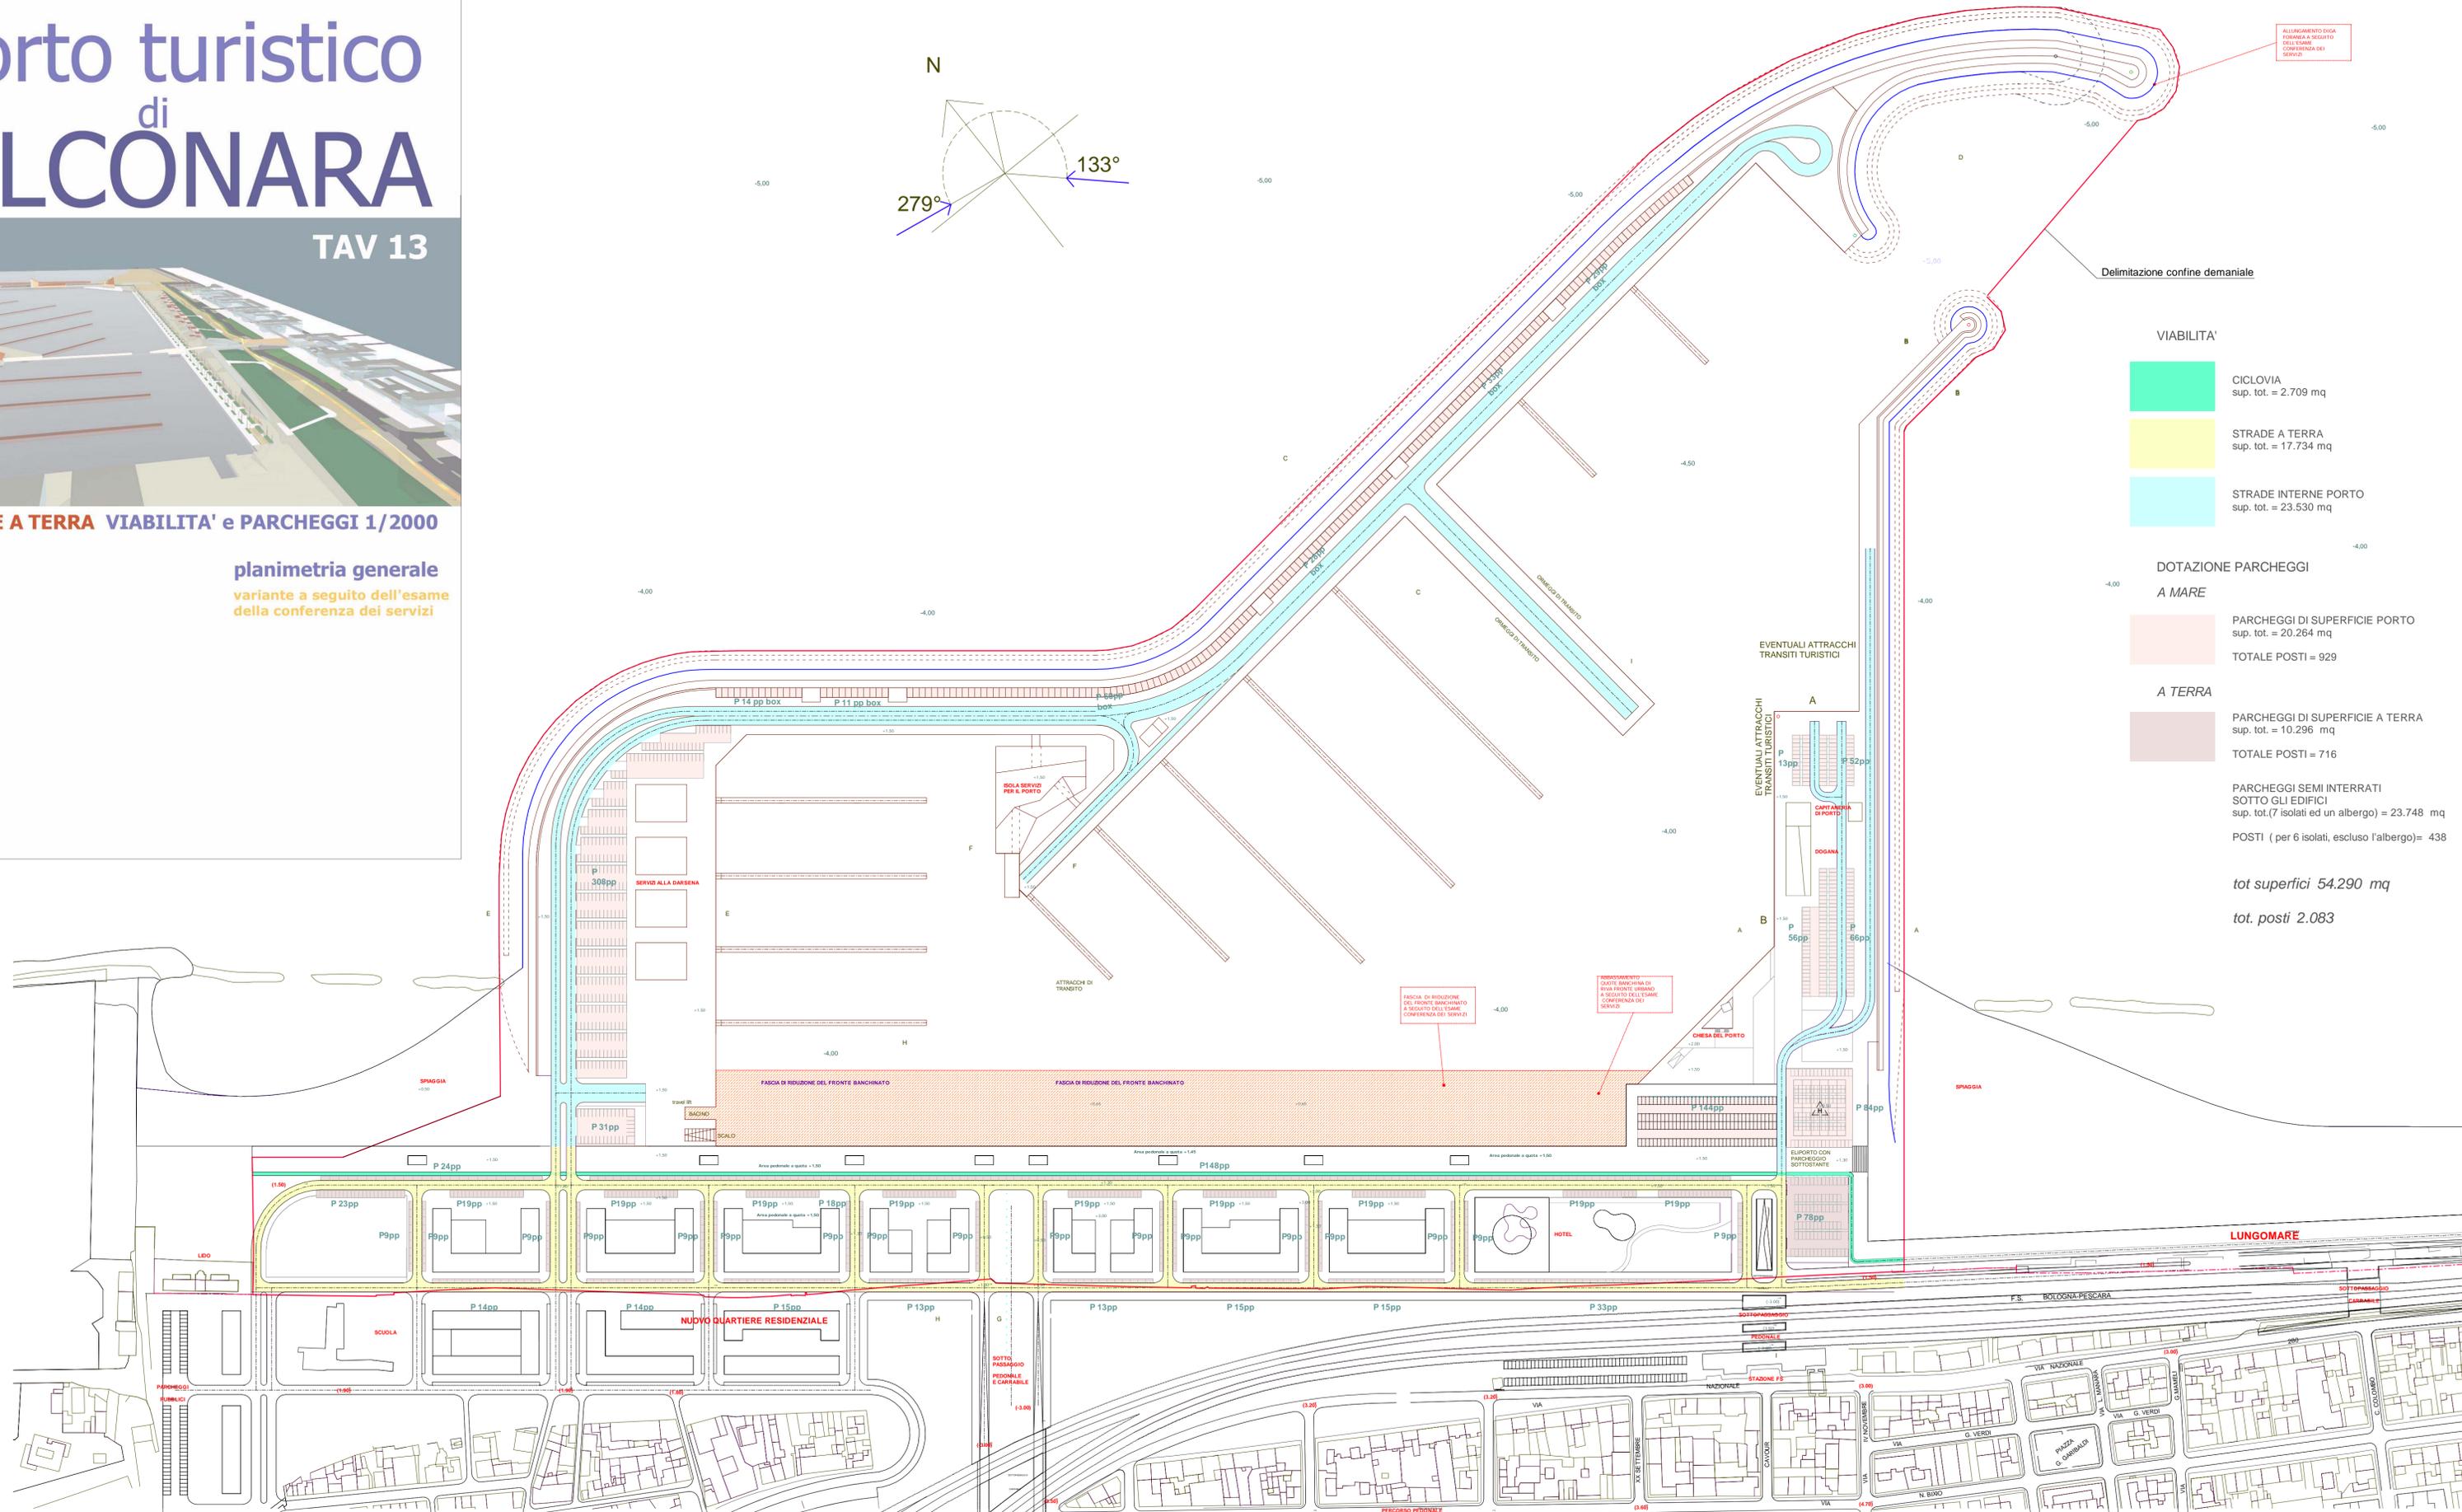

ministero delle Infrastrutture e dei Trasporti
 regione Marche
 Comune di Falconara
 società Marina di Falconara s.p.a.
 progetto I.Na.Ve.
 PROGETTO PRELIMINARE DEL PORTO TURISTICO DI FALCONARA

LUGLIO 2005

