


Pianta generale - scala 1:200

1 - CAMPO B 1-5	35	2 - LOCULARI - A (1-54)	54	3 - EDICOLE - A (1-5)	5
1 - CAMPO B 6-11	40	2 - LOCULARI - B (55-108)	54	3 - EDICOLE - A (6-14)	9
1 - CAMPO C 1-4	38	2 - LOCULARI - C (109-162)	54	3 - EDICOLE - A (15-20)	6
1 - CAMPO C 5-8	38	2 - LOCULARI - D (163-216)	54	3 - EDICOLE - B (1-6)	6
		2 - LOCULARI - E (217-270)	54	3 - EDICOLE - B (6-14)	9
		2 - LOCULARI - F (271-324)	54	3 - EDICOLE - B (15-20)	6
		2 - LOCULARI - G (325-378)	54	3 - EDICOLE - C (1-6)	6
		2 - LOCULARI - H (379-432)	54	3 - EDICOLE - C (7-11)	5
		2 - LOCULARI - I (433-486)	54	3 - EDICOLE - C (12-16)	5
		2 - LOCULARI - L (1-18)	18	3 - EDICOLE - C (15-19)	5
		2 - LOCULARI - M (19-36)	18	3 - EDICOLE - D (1-6)	6
		2 - LOCULARI - N (37-54)	18	3 - EDICOLE - D (7)	1
		2 - LOCULARI - O (55-72)	18	3 - EDICOLE - D (8-11)	4
		2 - LOCULARI - P (73-90)	18	3 - EDICOLE - E (1-4)	4
		2 - LOCULARI - Q (91-108)	18	3 - EDICOLE - F (5-8)	4
		2 - LOCULARI - R (109-126)	18	3 - EDICOLE - G (1-4)	4
		2 - LOCULARI - S (127-144)	18	3 - EDICOLE - H (1-5)	5
		2 - LOCULARI - S (1-200)	200		
			1.092		
2 - OSSARI - A (1-45)	45	3 - TOMBE - A (1-10)	10		
2 - OSSARI - B (1-45)	45	3 - TOMBE - B (1-10)	10		
		3 - TOMBE - C (1-10)	10		
		3 - TOMBE - D (1-10)	10		
			40		
2 - URNE - A (1-45)	45				
2 - URNE - B (1-45)	45				

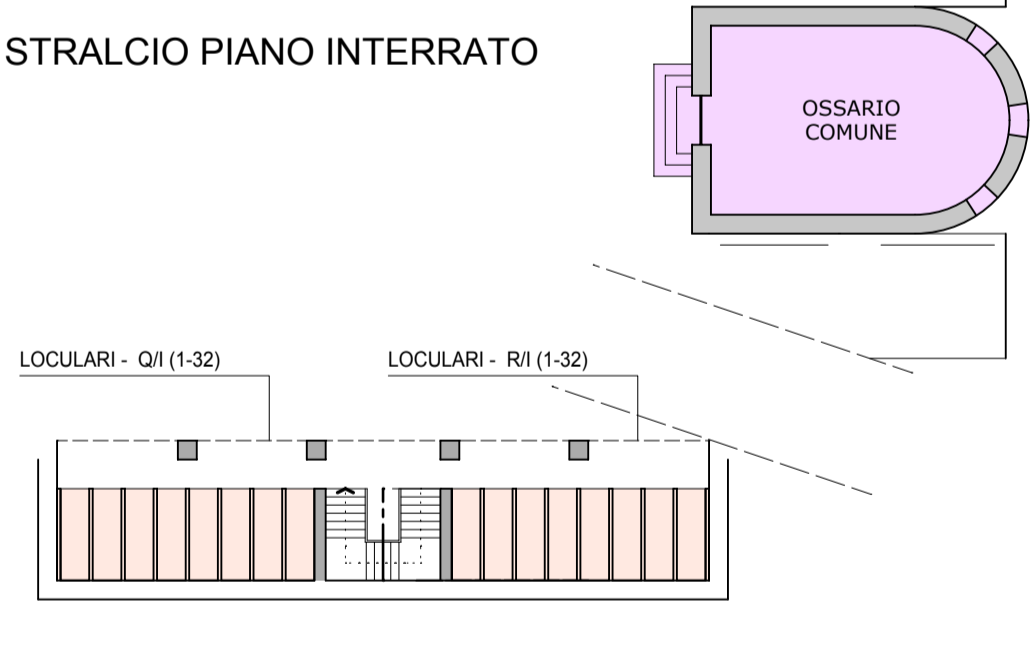


REGIONE PIEMONTE
 PROVINCIA DI BIELLA
 ASR 12


COMUNITA' MONTANA
 PREALPI BIELLESI
COMUNE DI LESSONA

PIANO REGOLATORE CIMITERIALE
 (D.P.R. 10.09.1990 N° 285)

delibera di approvazione n° del	
ELABORATO Pc 02	PREVISIONI DI PIANO <i>Pianta generale 1:200</i> <i>Schema inumazioni 1:50</i> <i>Prospetti dei Loculari 1:200</i>
TECNICO INCARICATO ARCH: GIULIO CARTA	IL SINDACO
Febbraio 2010	CARTOGRAFIA AGGIORNATA AL

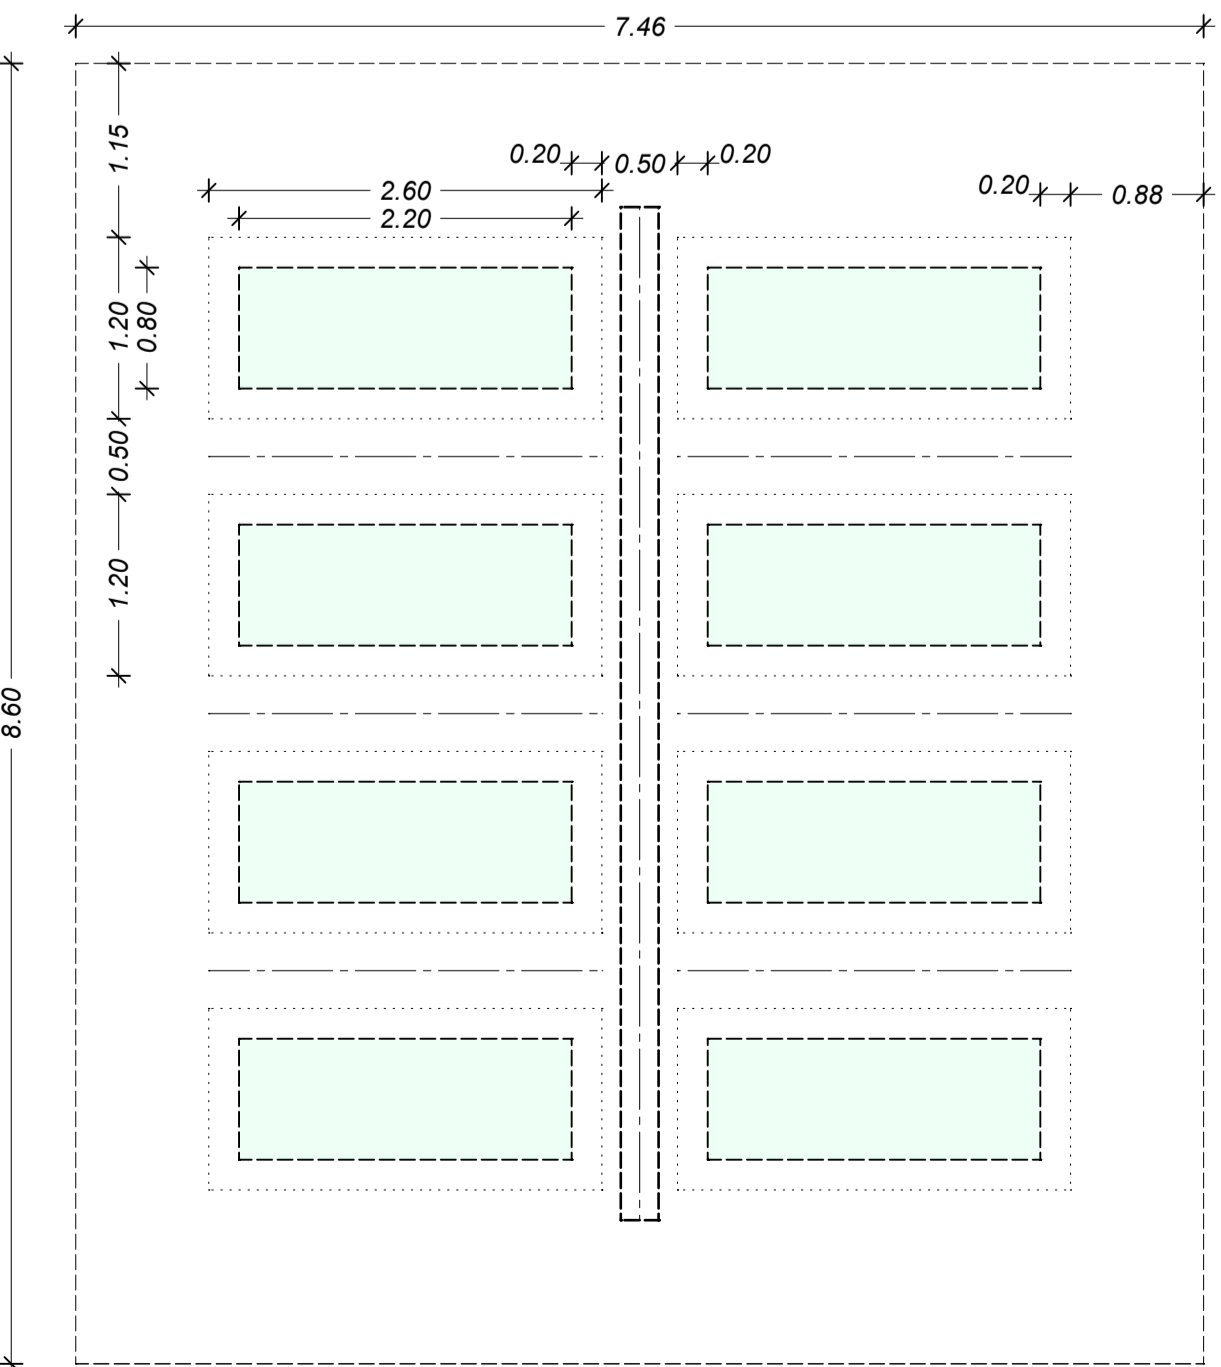

Schema inumazioni - scala 1:50

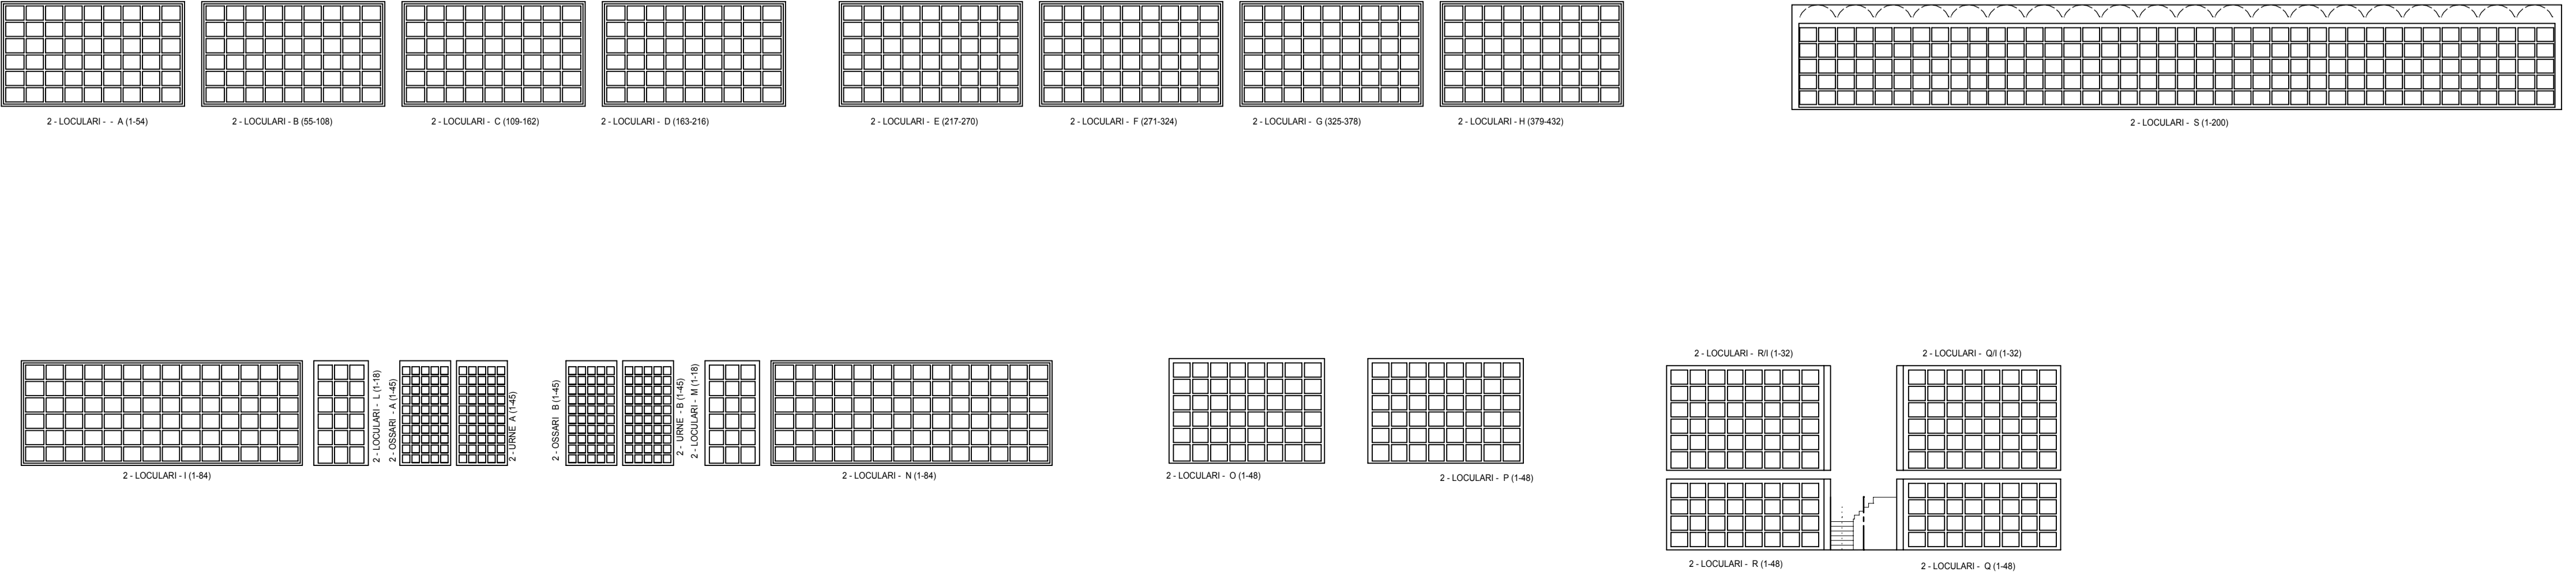

Prospetti dei Loculari - scala 1:200